Canton de Fribourg
Commune de Belfaux

PLAN DIRECTEUR COMMUNAL

0 250m

ECHELLE 1:5000

Adaptation du PAL suite à son approbation du 29 septembre 2021 (révision générale)

1

1ère consultation publique par parution dans la Feuille officielle (FO) n° **35** du : **1er septembre 2023**
2ème consultation publique par parution dans la Feuille officielle (FO) n° **6** du : **9 février 2024**

2

Adopté par le Conseil communal de Belfaux,

Le Syndic Le Secrétaire

3

Approuvé par la Direction du développement territorial, des infrastructures, de la mobilité et de l'environnement (DIME),

Le Conseiller d'Etat, Directeur

Janvier 2024
22036-PDcom travail 5000-240117

urbaplan

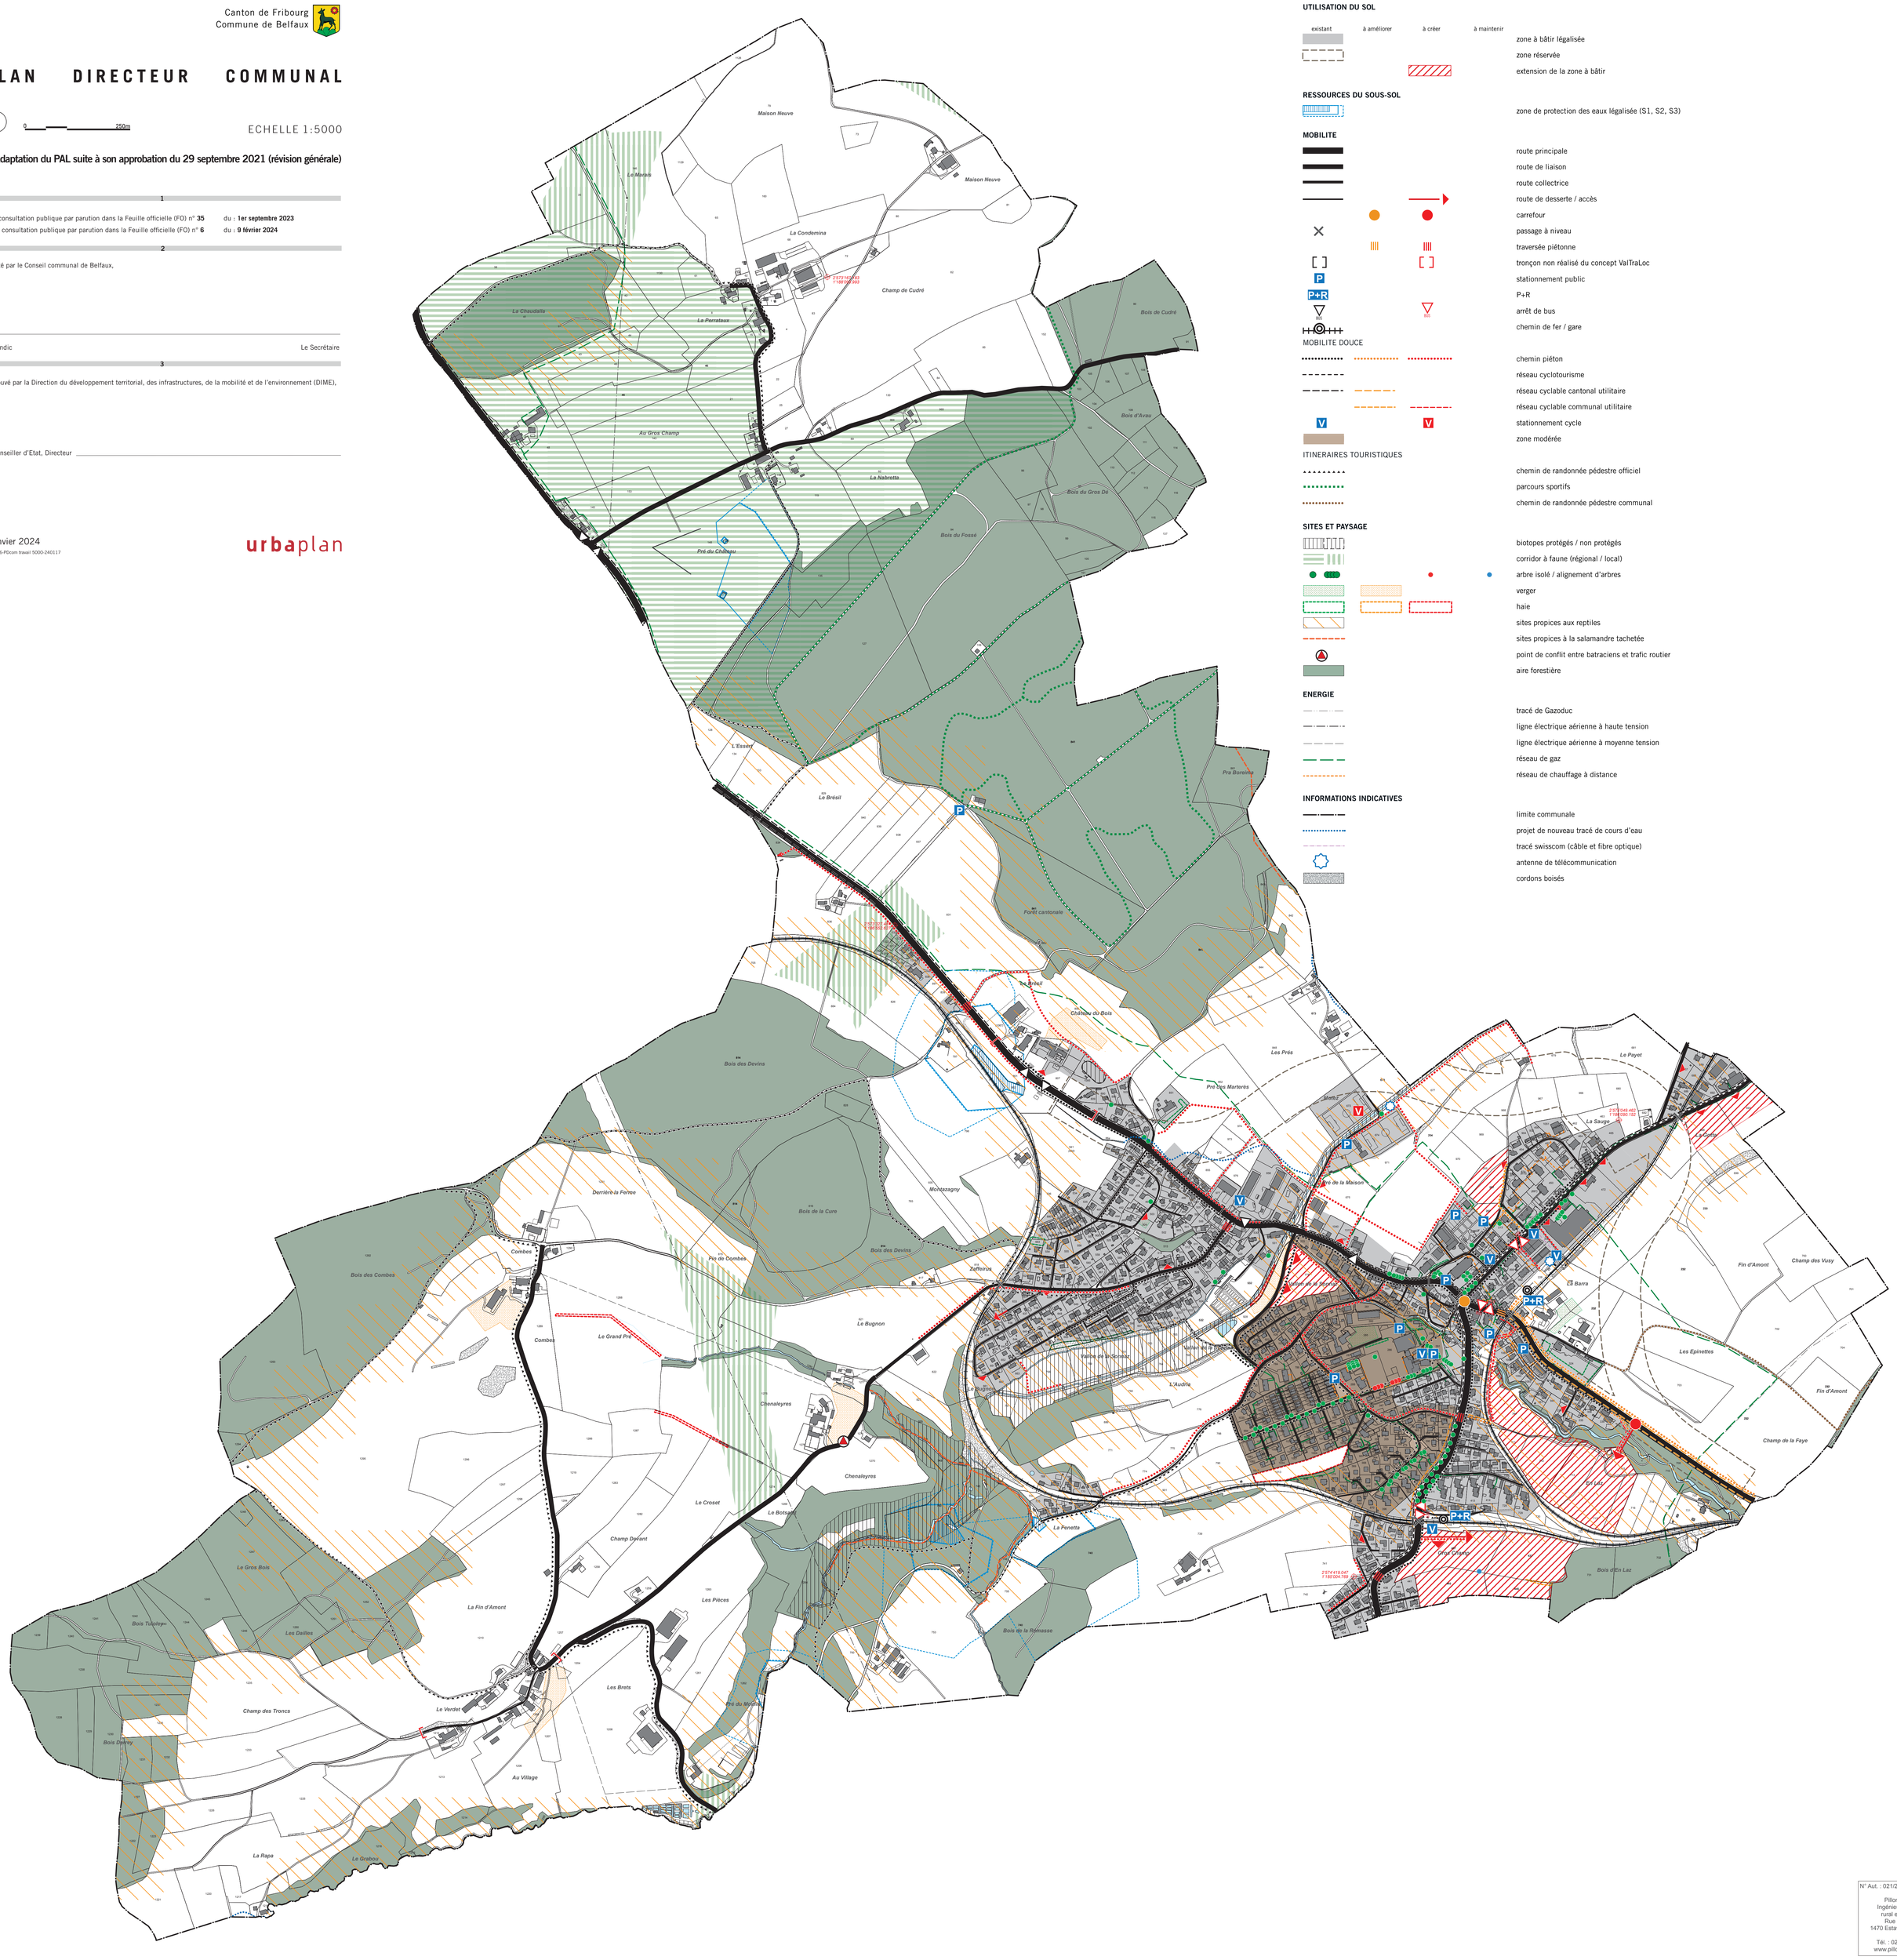

LEGENDE

UTILISATION DU SOL

existant | à améliorer | à créer | à maintenir

- zone à bâtir légalisée
- zone réservée
- extension de la zone à bâtir

RESSOURCES DU SOUS-SOL

- zone de protection des eaux légalisée (S1, S2, S3)

MOBILITE

- route principale
- route de liaison
- route collectrice
- route de desserte / accès
- carrefour
- passage à niveau
- traversée piétonne
- tronçon non réalisé du concept ValTraLoc
- stationnement public
- P+R
- arrêt de bus
- chemin de fer / gare

MOBILITE DOUCE

- chemin piéton
- réseau cyclotourisme
- réseau cyclable cantonal utilitaire
- réseau cyclable communal utilitaire
- stationnement cycle
- zone modérée

ITINERAIRES TOURISTIQUES

- chemin de randonnée pédestre officiel
- parcours sportifs
- chemin de randonnée pédestre communal

SITES ET PAYSAGE

- biotopes protégés / non protégés
- corridor à faune (régional / local)
- arbre isolé / alignement d'arbres
- verger
- haie
- sites propices aux reptiles
- sites propices à la salamandre tachetée
- point de conflit entre batraciens et trafic routier
- aire forestière

ENERGIE

- tracé de Gazoduc
- ligne électrique aérienne à haute tension
- ligne électrique aérienne à moyenne tension
- réseau de gaz
- réseau de chauffage à distance

INFORMATIONS INDICATIVES

- limite communale
- projet de nouveau tracé de cours d'eau
- tracé swisscom (câble et fibre optique)
- antenne de télécommunication
- cordons boisés

N° Aut. : 021/22.01.01/000

Pillonel-Giner SA
Ingénieurs en génie
rural et géomètres
Rue du Camus 2
1470 Estavayer-le-Lac

Tél. : 026 663 94 24
www.pillonel-giner.ch